

Numer lokalu	Funkcja	Powierzchnia [m <sup>2</sup> ]	Rodzaj posiadki
K2	KIATKA SCHOOWA	13,94	gladz cementowa
O27	KORYTARZ	7,10	lustrzako
O28	WARSZTAT	31,82	gladz cementowa
O29	POMIESZCZENIE GOSPODARCZE	6,88	gladz cementowa
O30	POMIESZCZENIE GOSPODARCZE	24,06	ludium
O31	POMIESZCZENIE GOSPODARCZE	11,80	ludium
POWIERZCHNIA KONDYGNACJI NETTO: 95,40 M <sup>2</sup>			




WYKAZ POMIESZCZEN PIWNIC-LOKAL NR5 (SPÓŁKA JAWNA ŁAD-KOMPLEX):			
Numer lokalu	Funkcja	Powierzchnia [m <sup>2</sup> ]	Rodzaj posiadki
O3	KORYTARZ	11,31	lustrzako
O4	PRASOWALNIA	11,84	ludium
O8	PRALNIA	15,86	lustrzako
O9	PRASOWALNIA	14,51	ludium
O10	POMIESZCZENIE GOSPODARCZE	0,99	gladz cementowa
POWIERZCHNIA KONDYGNACJI NETTO: 54,41 M <sup>2</sup>			

WYKAZ POMIESZCZEN PIWNIC-LOKAL NR6 (SKLEP SPOTYWCZY):			
Numer lokalu	Funkcja	Powierzchnia [m <sup>2</sup> ]	Rodzaj posiadki
O32	SALA SPRZEDAZY	36,53	lustrzako
O33	MAGAZYN SPRACOWANY SZKLANOCH	25,74	lustrzako
O34	MAGAZYN SPOTYWCZY	7,22	lustrzako
O35	BIURO SKLEPU	3,06	lustrzako
O36	MAGAZYN CHEMICZNY	3,06	lustrzako
O37	POKOJ SPOALNY + WC	7,57	lustrzako
POWIERZCHNIA KONDYGNACJI NETTO: 83,18 M <sup>2</sup>			

WYKAZ POMIESZCZEN PIWNIC-LOKAL NR1

Numer lokalu	Funkcja	Pow. [m <sup>2</sup> ]	Rodzaj posiadki
K1	KIATKA SCHOOWA	2,92	lustrzako
O1	KORYTARZ	9,11	lustrzako
O5	ARCHIWUM	18,83	gladz cementowa
O6	DZWG TOMAROWY - NIEMOZYNY	2,10	gladz cementowa
O7	ARCHIWUM	13,04	gladz cementowa
K3	KIATKA SCHOOWA	10,04	gladz cementowa
O11	PKM GOSPODARCZE	11,80	gladz cementowa
O12	POMIESZCZENIE GOSPODARCZE	4,08	gladz cementowa
O13	POMIESZCZENIE NA ODPADY	11,18	ludium
O14	ROZDZIELNIA ELEKTRYCZNA	0,37	plytki
O16	POMIESZCZENIE GOSPODARCZE	23,57	ludium
O17	POKOJ SPOALNY	8,90	ludium
O18	PRASOWALNIA	23,66	ludium
O24	WARSZTAT KONSERWATORA	6,67	ludium
O38	KOMUNIKACJA	24,12	gladz cementowa
O39	ROZDZIELNIA ELEKTRYCZNA	21,68	gladz cementowa
O40	STACJA WYMIENNIKOW CIEPLA	66,86	gladz cementowa
O41	PRZEDSIONEK	3,00	gladz cementowa
O42	KOMUNIKACJA	10,54	gladz cementowa
O43	POMIESZCZENIE GOSPODARCZE	16,39	gladz cementowa
O44	POMIESZCZENIE GOSPODARCZE	15,70	gladz cementowa
O45	POMIESZCZENIE GOSPODARCZE	12,10	gladz cementowa
O46	POMIESZCZENIE GOSPODARCZE	4,91	gladz cementowa
POWIERZCHNIA KONDYGNACJI NETTO: 381,07 m <sup>2</sup>			

WYKAZ POMIESZCZEN PIWNIC (ADMINISTRACJA):			
Numer lokalu	Funkcja	Pow. [m <sup>2</sup> ]	Rodzaj posiadki
O22A	KORYTARZ	25,87	lustrzako
O15	WATROCIAP	11,73	Plytki Gress
O19	LUMINALIA	3,85	Plytki Gress
O20	WC DLA PERSONELU	1,21	Plytki Gress
O21	SZAFNIA CENTRALNA DLA PRACOWNIKOW	3,10	Plytki Gress
O22	PKM PORZADKOWE	3,04	Plytki Gress
O23	DZWG OSOBOWY	3,04	Plytki Gress

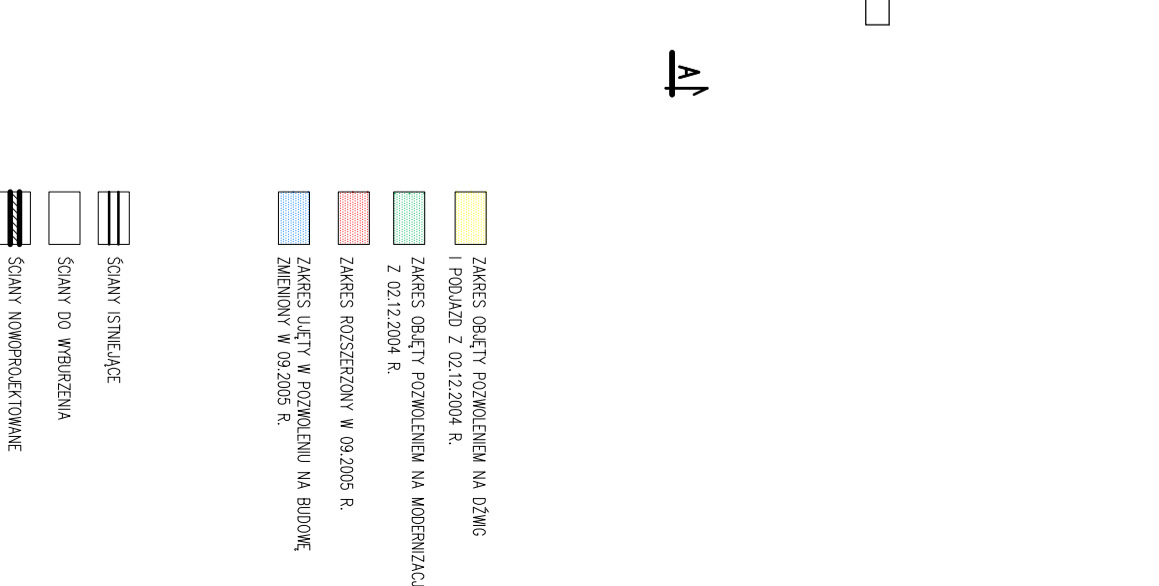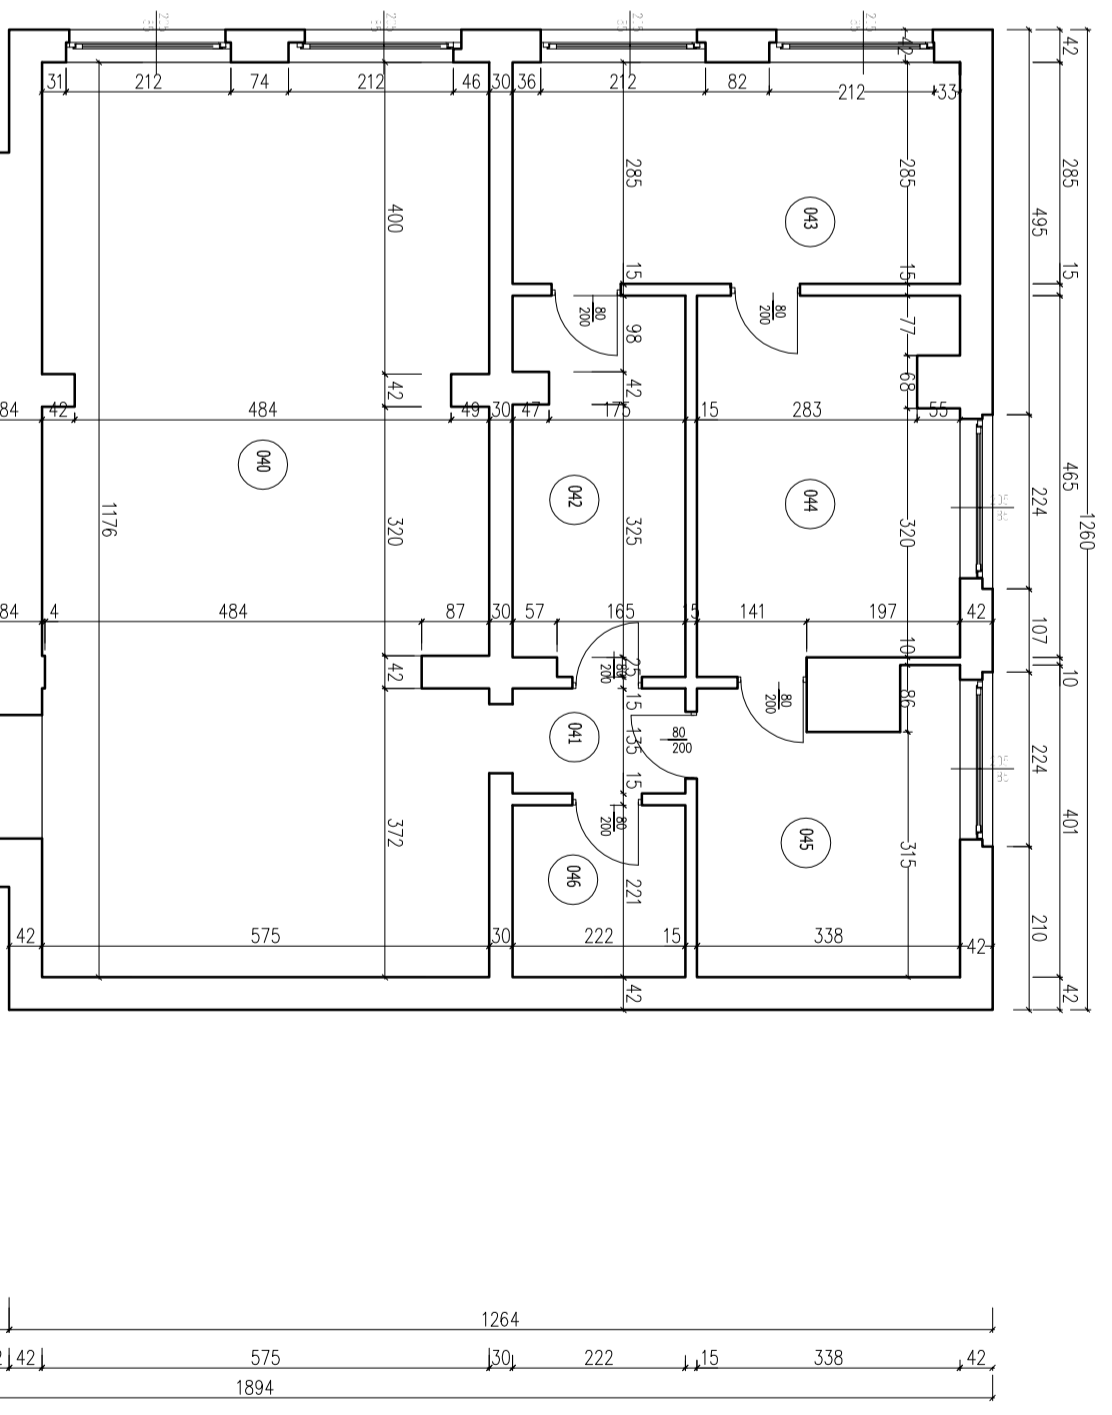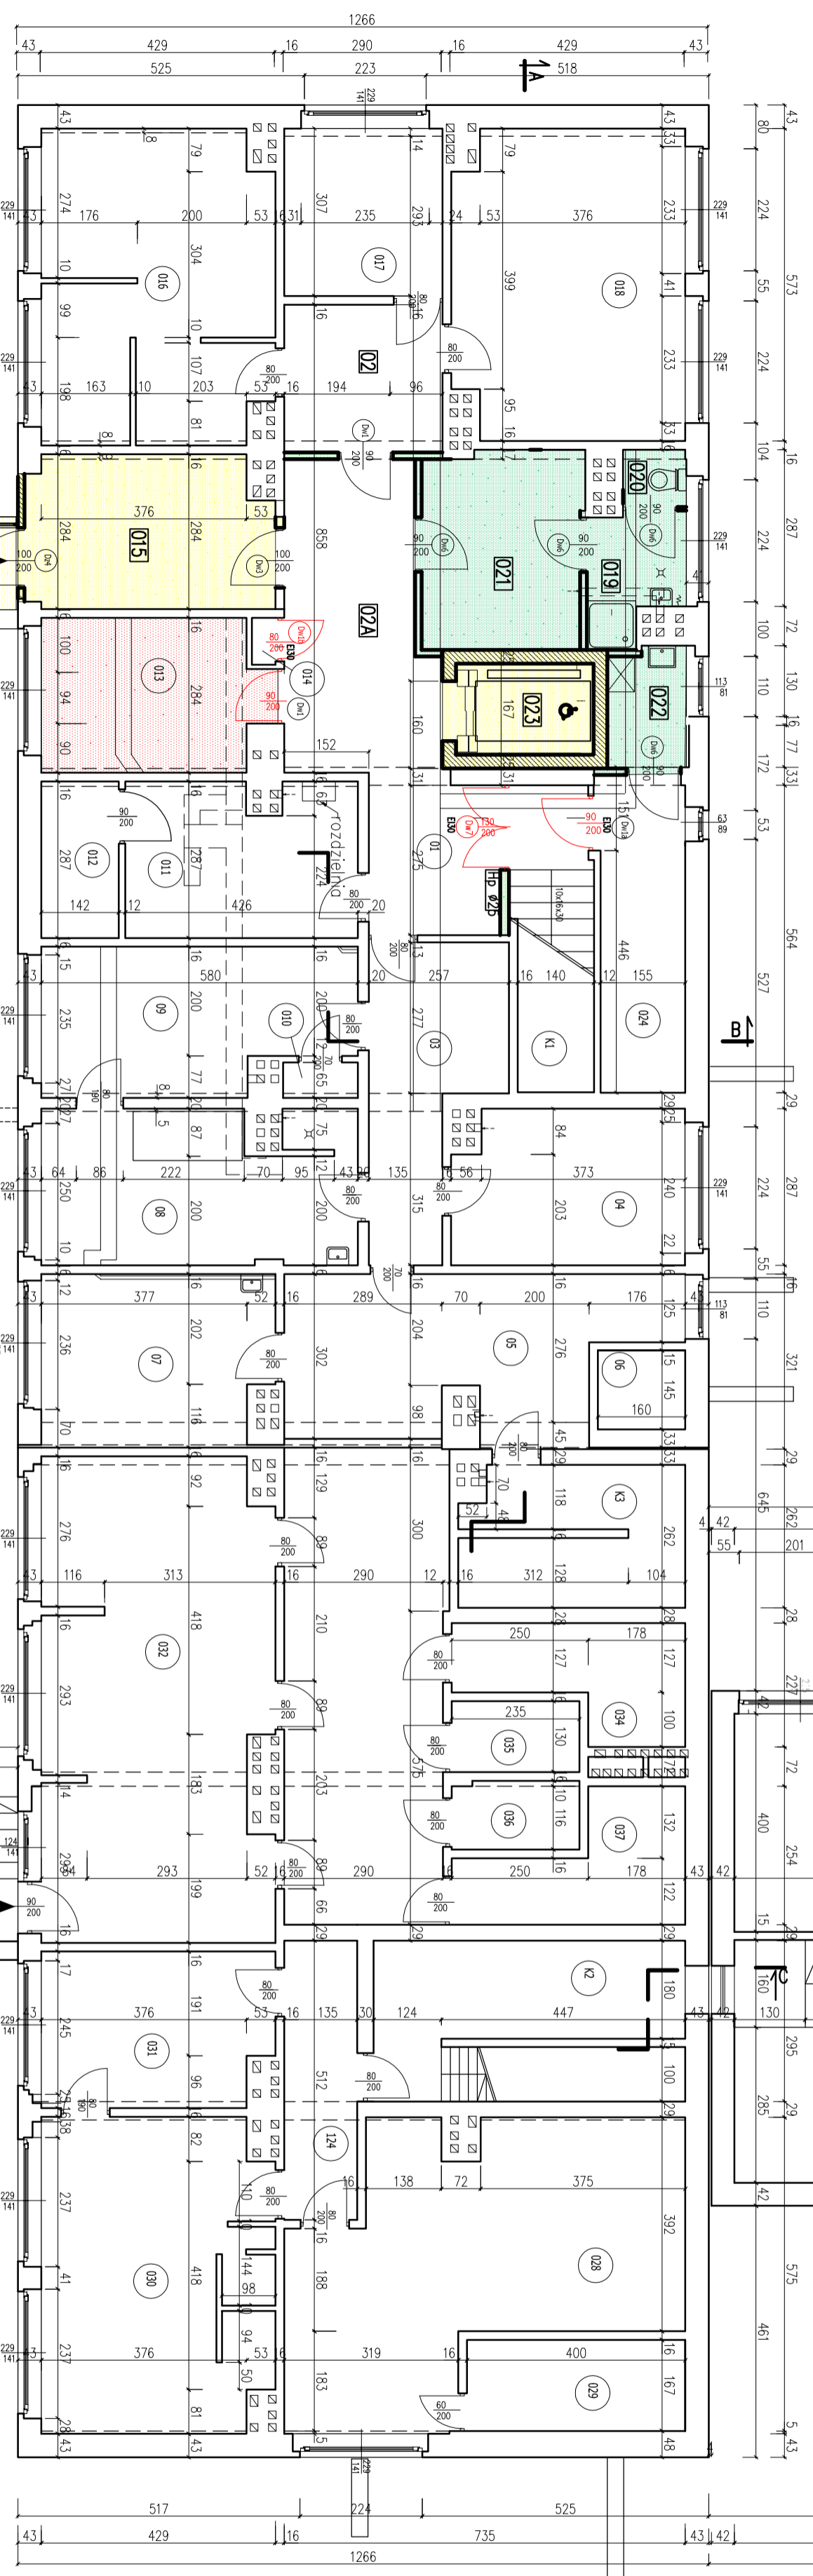

2) Wszystkie sanitariaty objęte opracowaniem wyposażone zostaną w wentylację mechaniczną.

<b>BUD-SERWIS</b> 44-100 GLIWICE, ul. Toruńska 7	
<b>RZUT PIWNICY</b>	Skala: 1:100
Projektant: mgr inż. P. BENEK 5/8/02 3/05 11/2005	Nazwisko: upr/mr Data: 11/2005
Inwestor: URZĄD GMINY I MIASTA CZERWIŃKA-LESZCZYNY ul. PAROWA 9	Podpis: 1/AK

Projektant: mgr inż. P. BENEK 5/8/02 3/05 11/2005	Nazwisko: upr/mr Data: 11/2005
Inwestor: URZĄD GMINY I MIASTA CZERWIŃKA-LESZCZYNY ul. PAROWA 9	Podpis: 1/AK