


ZESTAWIENIE POMIESZCZEŃ - I PIĘTRO

NR	I PIĘTRO	POW [m2]	PODŁOGA
1	SALA GIMNASTYCZNA	253,0	PARKIET
2	SŁOWNIA	63,22	DREWNIANA
3	SZATNIA	22,55	PLYTKI
4	ŁAZNIA	6,58	PLYTKI
5	SAUNA	4,88	PLYTKI
6	HOL	59,12	PCV
7	SZATNIA	22,60	PLYTKI
8	ŁAZNIA	11,84	PLYTKI
9	ŁAZNIA	14,70	PLYTKI
10	SZATNIA	29,19	PLYTKI
11	POKÓJ SĘDZIEGO	13,83	LASTRYKO
12	WC	3,74	PLYTKI
13	WYMIENNIKOWNIA	9,94	WYLEWKA
14	POM. SŁUŻBOWE	12,48	PCV
15	POM. GOSPODARCZE	3,65	PLYTKI
16	WC	2,49	PLYTKI
17	WC	2,43	PLYTKI
18	POM. GOSPODARCZE	9,95	WYLEWKA
19	SKLEP	9,97	LASTRYKO
	POW. CAŁK.	560,8	

UWAGI:

1) — k — instalacja kanalizacyjna PK — pion kanalizacji

- ⊙ wylącznik inst. elektrycznej jednofazowej
- ⋄ gniazdo elektryczne wtyczkowe pojedyncze
- ⊗ punkt świetlny sufitowy

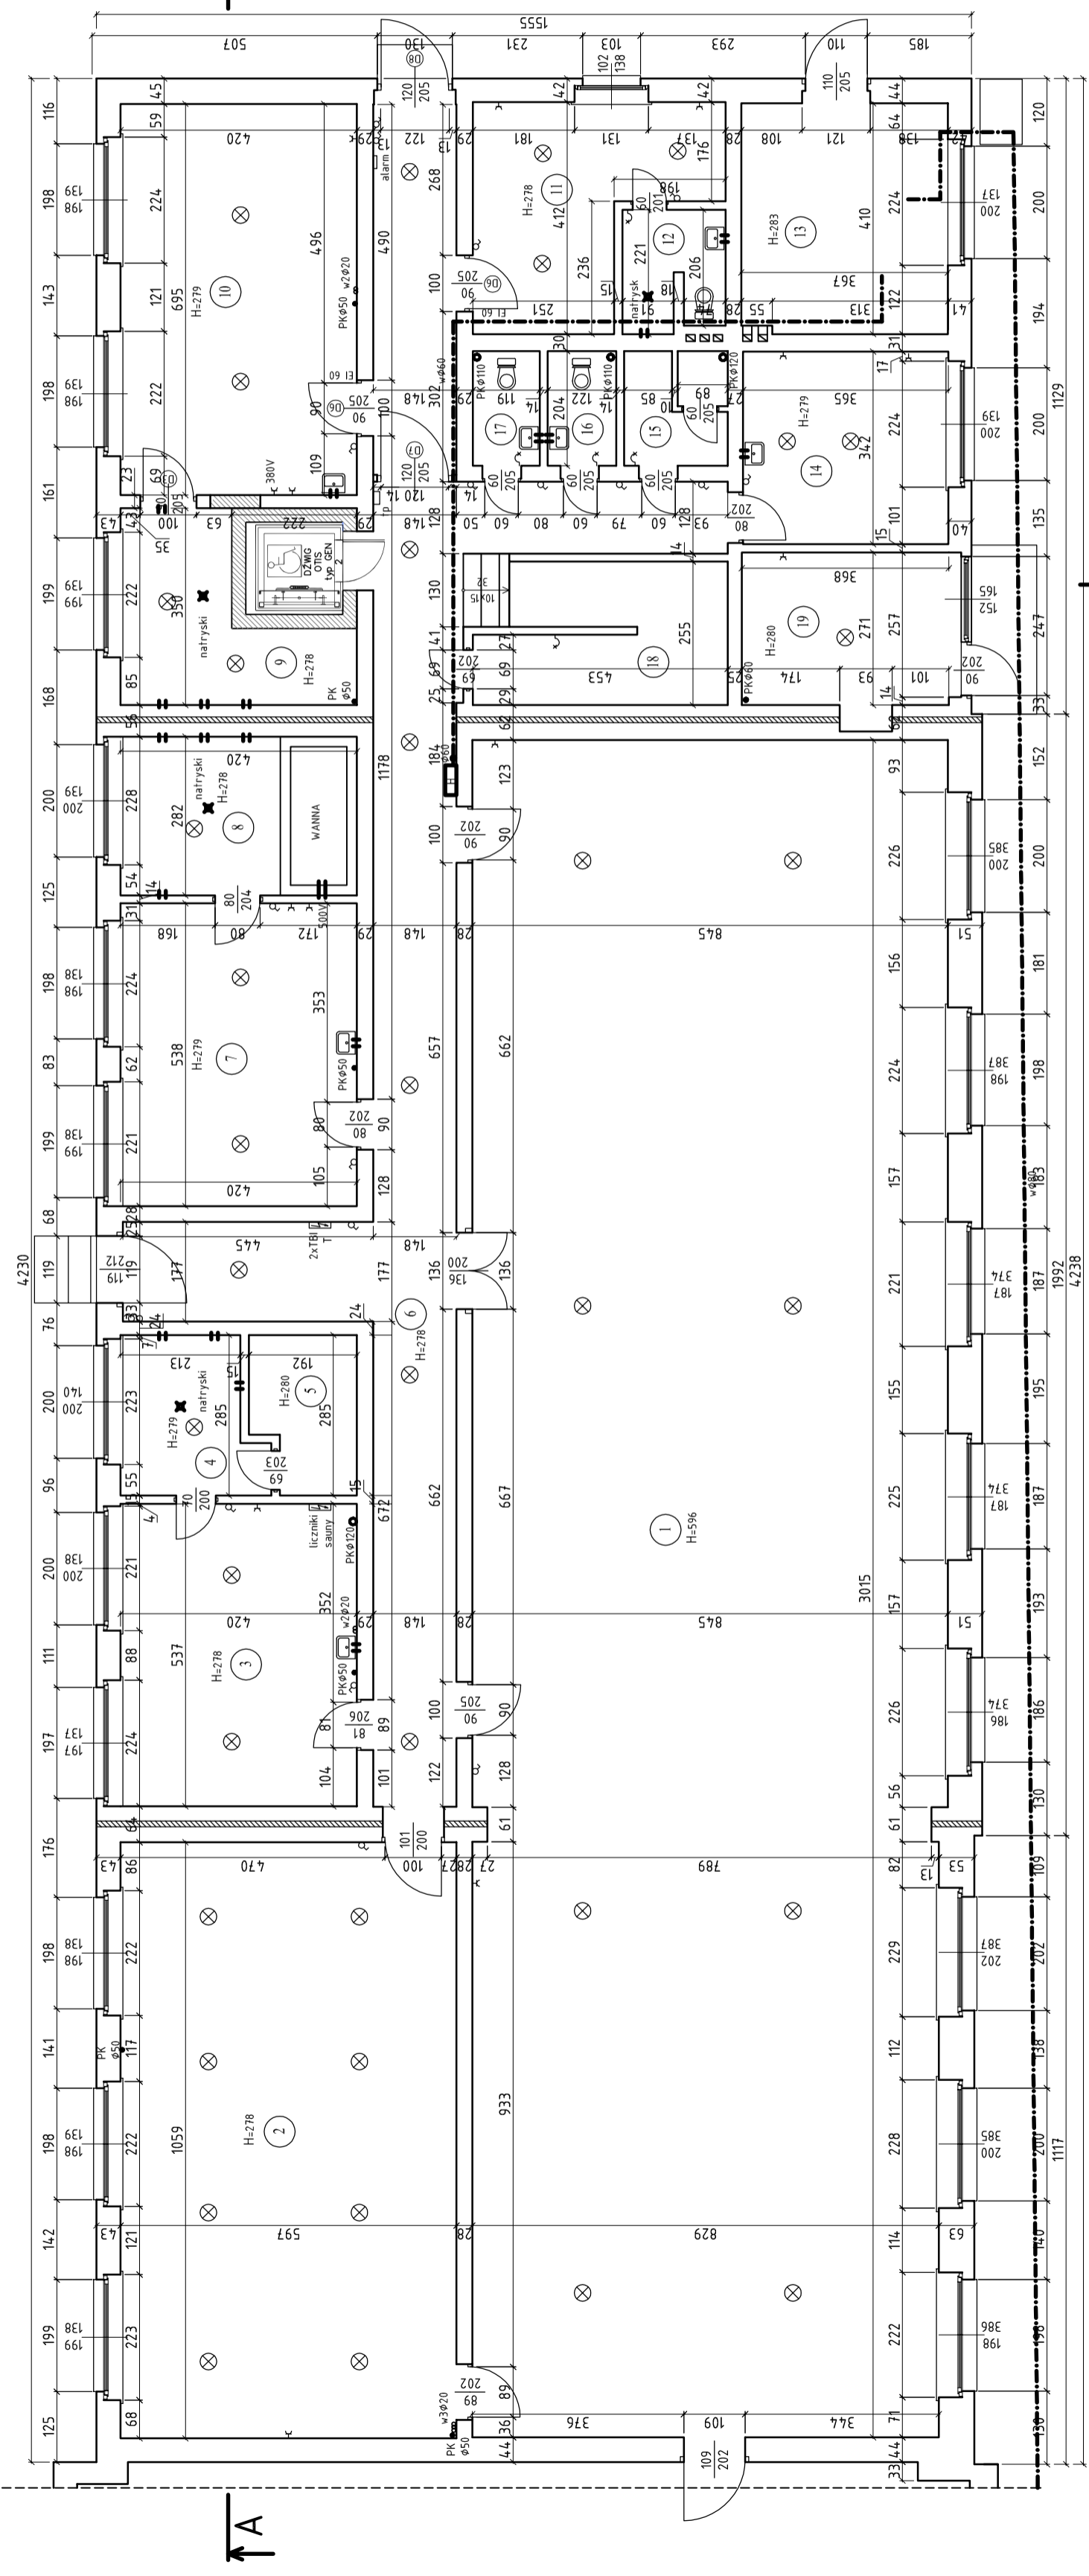

RZUT PARTERU

Tytuł rysunku

Nazwisko: mgr inż. arch. B. KONIECZNY 3/05/05.2006
 upr.nr: SŁOKK

Projektował: mgr inż. T. POLNIK - .05.2006
 Opracował: mgr inż. P. RENKE 5/18/02 .05.2006
 Sprawdził:

Podpis

Data

05.2006

05.2006

05.2006

Obiekt: BUDYNEK KLUBU SPORTOWEGO przy ul. Wolności 2a 44-230 Czerwionka-Leszczyny, ul. 3-go Maja 36a

Stadium: **PROJEKT BUDOWLANO - WYKONAWCZY**

Nr projektu: 38/09/BR/2006

Skala: 1:100

Numer rysunku: 6/AK

INWESTOR: MIEJSKI OŚRODEK SPORTU I REKREACJI 44-230 Czerwionka-Leszczyny, ul. 3-go Maja 36a

PRACOWNIA PROJEKTOWA BAUREN Renke Piotr ul. Świerkowska 16 44-200 Rybnik

