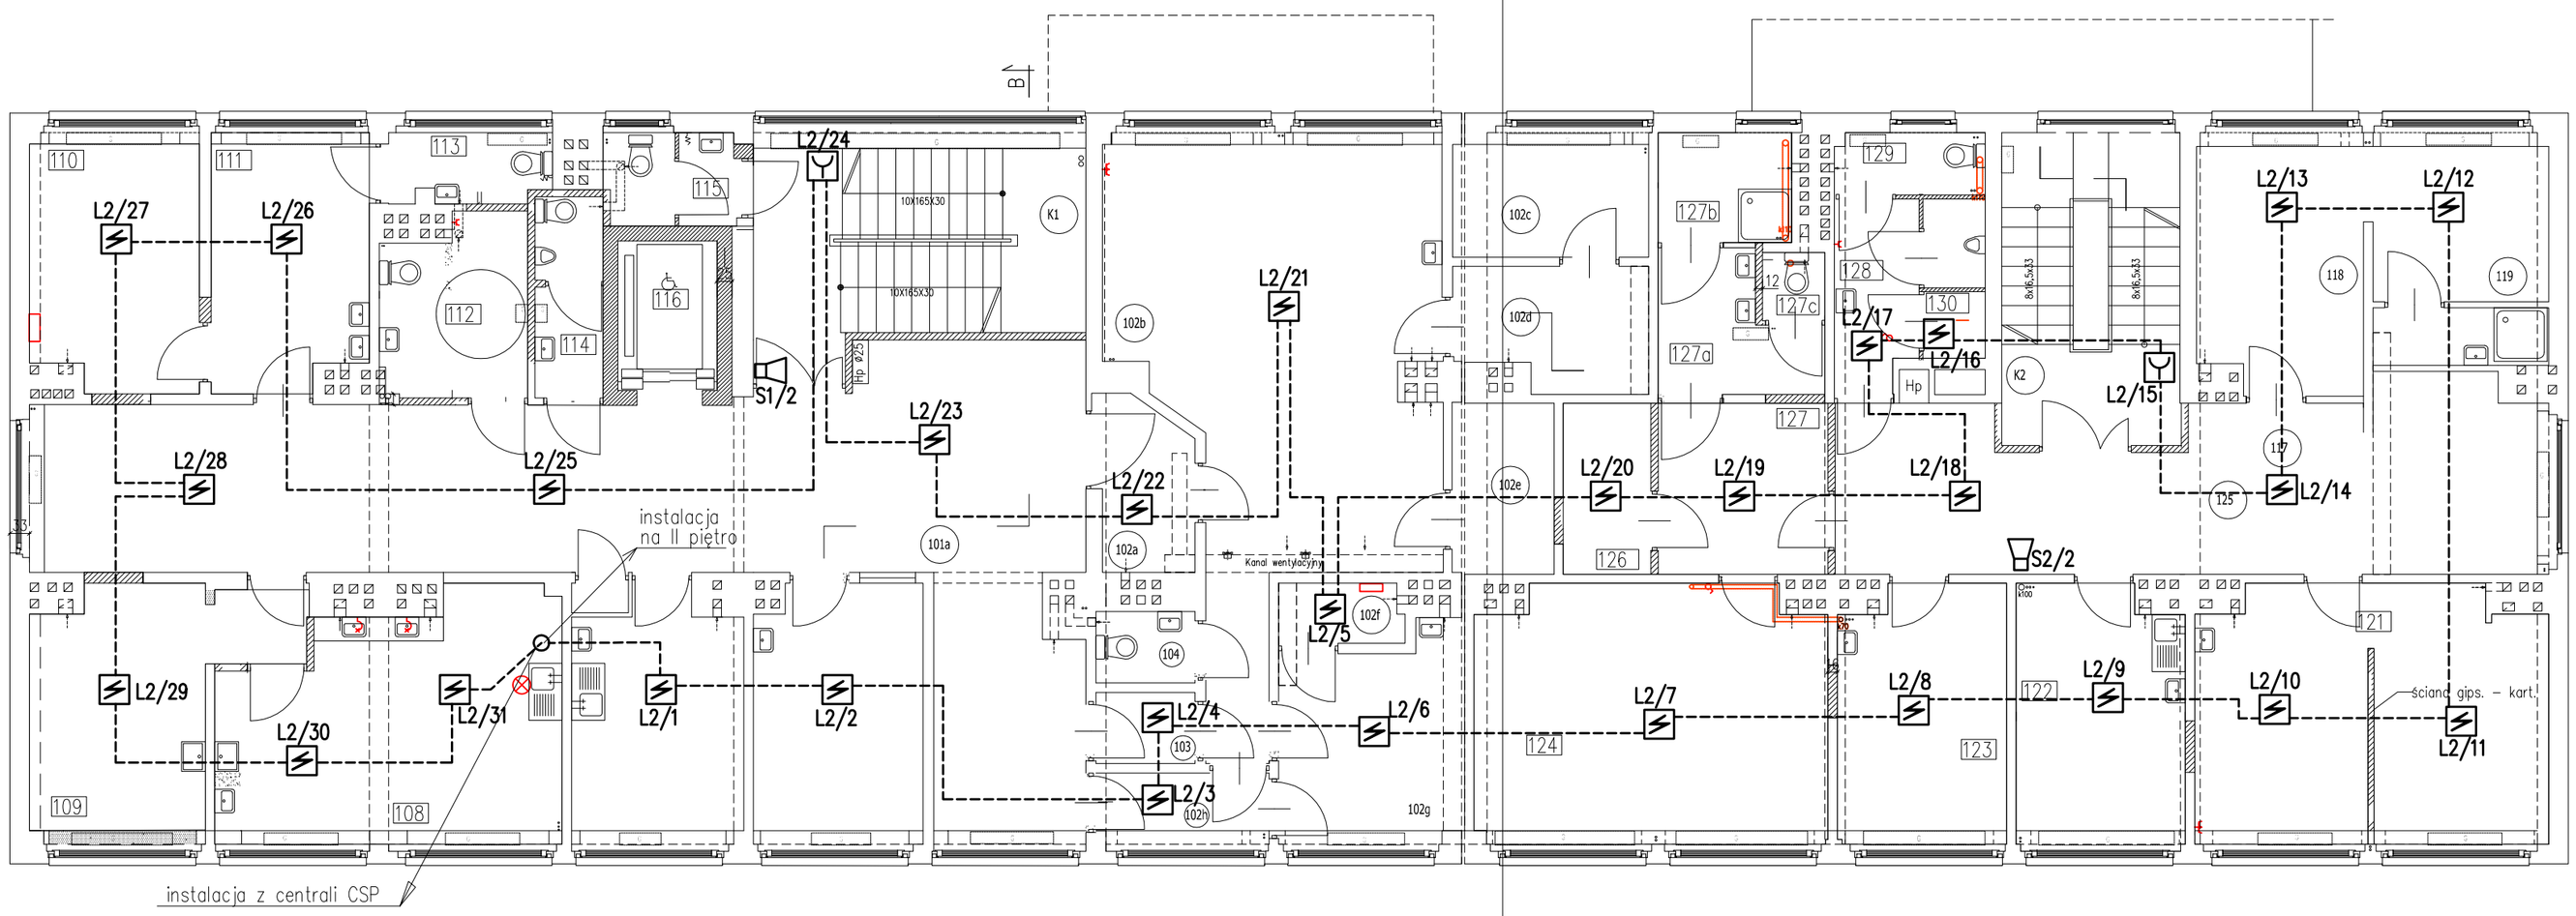

	ADMINISTRACJA		
K1	KOMUNIKACJA	17,42	tom marmurowy
116	WINDA	3,04	szyb

WYKAZ POMIESZCZEŃ I PIĘTRA–LOKAL NR1 :

Numer lokalu	Funkcja	Powierzchnia [m2]	Rodzaj posadzki
101a	POCZEKALNIA	57,55	tom marmurowy
101b	POCZEKALNIA	10,90	tom marmurowy
102a	PRZEDSIONEK PRACOWNI RTG	2,06	linoleum
102b	PRACOWNIA RENTGENOWSKA	40,02	linoleum
102c	CIEMNIA FOTOGRAFICZNA	6,79	lastryko
102d	LABORATORIUM RTG.	6,38	lastryko
102e	PRZEDPOKÓJ (ŚLUZA)	4,95	linoleum
102f	KABINA RTG. STOMATOLOGICZNA	2,24	linoleum
102g	PRACOWNIA RTG.	10,51	linoleum
102h	PRZEDSIONEK RTG. STOMATOL.	3,33	linoleum
103	PRZEBIERALNIA	2,00	płytki
104	WC	2,00	płytki
105	REJESTRACJA RENTGENA	12,23	linoleum
106	GABINET LEKARZA RADIOLOGA	11,55	Wykładzina PCV
107	ROZDZIELNIA ELEKTRYCZNA	0,40	szyb
108	GABINET STOMATOLOGICZNY	21,10	Wykładzina PCV
109	GABINET STOMATOLOGICZNY	12,43	Wykładzina PCV
110	PORADNIA ZDROWIA PSYCHICZNEGO	12,00	Wykładzina PCV
111	PORADNIA ZDROWIA PSYCHICZNEGO	11,13	Wykładzina PCV
112	WC KOBIET+ DLA NIEPEŁNOSPRAWNYCH	7,14	Płytki Gress
113	WC	2,81	Płytki Gress
114	WC MĘŻCZYZN	3,76	Płytki Gress
115	WC PERSONELU	3,80	Płytki Gress
POWIERZCHNIA KONDYGNACJI NETTO: 250,12M2			

1B

WYKAZ POMIESZCZEŃ I PIĘTRA–LOKAL NR2 :

Numer lokalu	Funkcja	Powierzchnia [m2]	Rodzaj posadzki
K2	KOMUNIKACJA	18,24	lastryko
117	PRZEDSIONEK	8,70	linoleum
118	DYREKCJA	11,40	Wykładzina PCV
119	DYREKCJA	7,80	Wykładzina PCV
121	POM. ADMINISTRACYJNE + ARCHIWUM	24,90	Wykładzina PCV
122	JADALNIA	12,08	Płytki Gress
123	POM. SOCJALNE	12,09	Wykładzina PCV
124	SZATNIA DLA KOBIET	25,08	Płytki Gres
125	HALL I PIĘTRA	32,97	linoleum
126	POM. PORZĄDKOWE	4,26	Płytki Gress
127	PRZEDSIONEK UMYWALNI DLA KOBIET	8,24	Płytki Gress
127a	PRZEDSIONEK WC DLA KOBIET	5,52	Płytki Gress
127b	PRYSZNIC	4,27	Płytki Gress
127c	WC DLA KOBIET	1,23	Płytki Gress
128	PRZEDSIONEK WC DLA MĘŻCZYZN	4,45	Płytki Gress
129	WC DLA MĘŻCZYZN	4,15	Płytki Gress
130	POMIESZCZENIE PORZĄDKOWE	1,20	Płytki Gress
POWIERZCHNIA KONDYGNACJI NETTO: 186,58 M2			

Oznaczeniajak na rys. nr 9/SP

2) Wszystkie sanitariaty objęte opracowaniem wyposażone zostaną w wentylację mechaniczną.

Tytuł rysunku

Plan instalacji p.poż.–RZUT I PIĘTRA

	Nazwisko	upr.nr	Data	Podpis
Projektował	inż.B. Kusiak	1759/99/U	.11.2005	
Opracował	mgr inż. arch. A. Kusiak		.11.2005	
Sprawdził	mgr inż. arch.P.Renke	518/02	.11.2005	

Obiekt: OŚRODEK ZDROWIA W CZERWIONCE
CZERWIONKA – LESZCZYNY, Ul. 3 Maja 36c

Inwestor: URZĄD GMINY I MIASTA CZERWIONKA–LESZCZYNY
UL. PARKOWA 9

Skala: 1:100

Studium: P.B.–W.

Nr. projektu: / /2005

Numer rysunku: 10/SP

BUD-SERWIS

BUD-SERWIS
44-100 Gliwice,ul.Toruńska 7