



REJESTRACJA POMIESZCZENIE 05

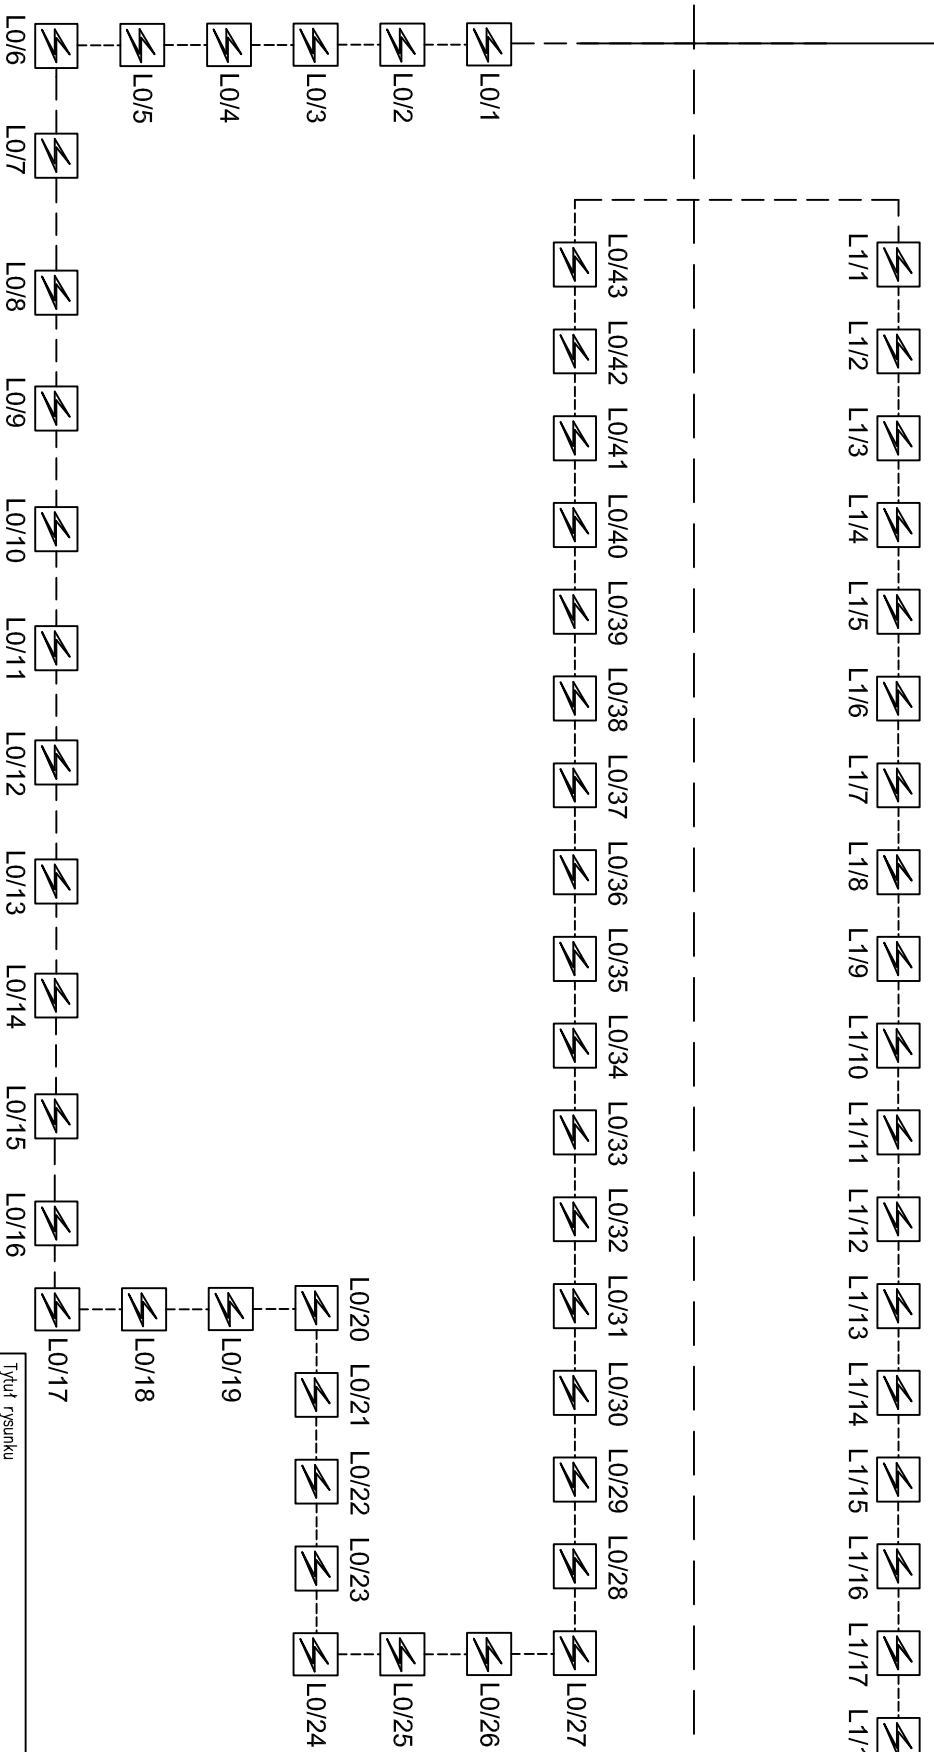

Typul rysunku		Nazwisko		upr.nr	Data	Podpis
Pętla dozorowa L0 i L1		Inż.B. Kuslak		1759/99/U	11.2005	
Opis		mgr inż. arch. A. Kuslak			11.2005	
Dzieło		mgr inż. arch.P.Renke		518/02	11.2005	
Inwestor		Nr. projektu		Numer rysunku		
DŚRDEK ZDROWIA W CZERWIDNCE CZERWIDNKA - LESZCZYNY, UL. 3 Maja 36c		/		3 / SP		
URZĄD GMINY I MIASTA CZERWIDNKA-LESZCZYNY UL. PARKOWA 9		/2005				

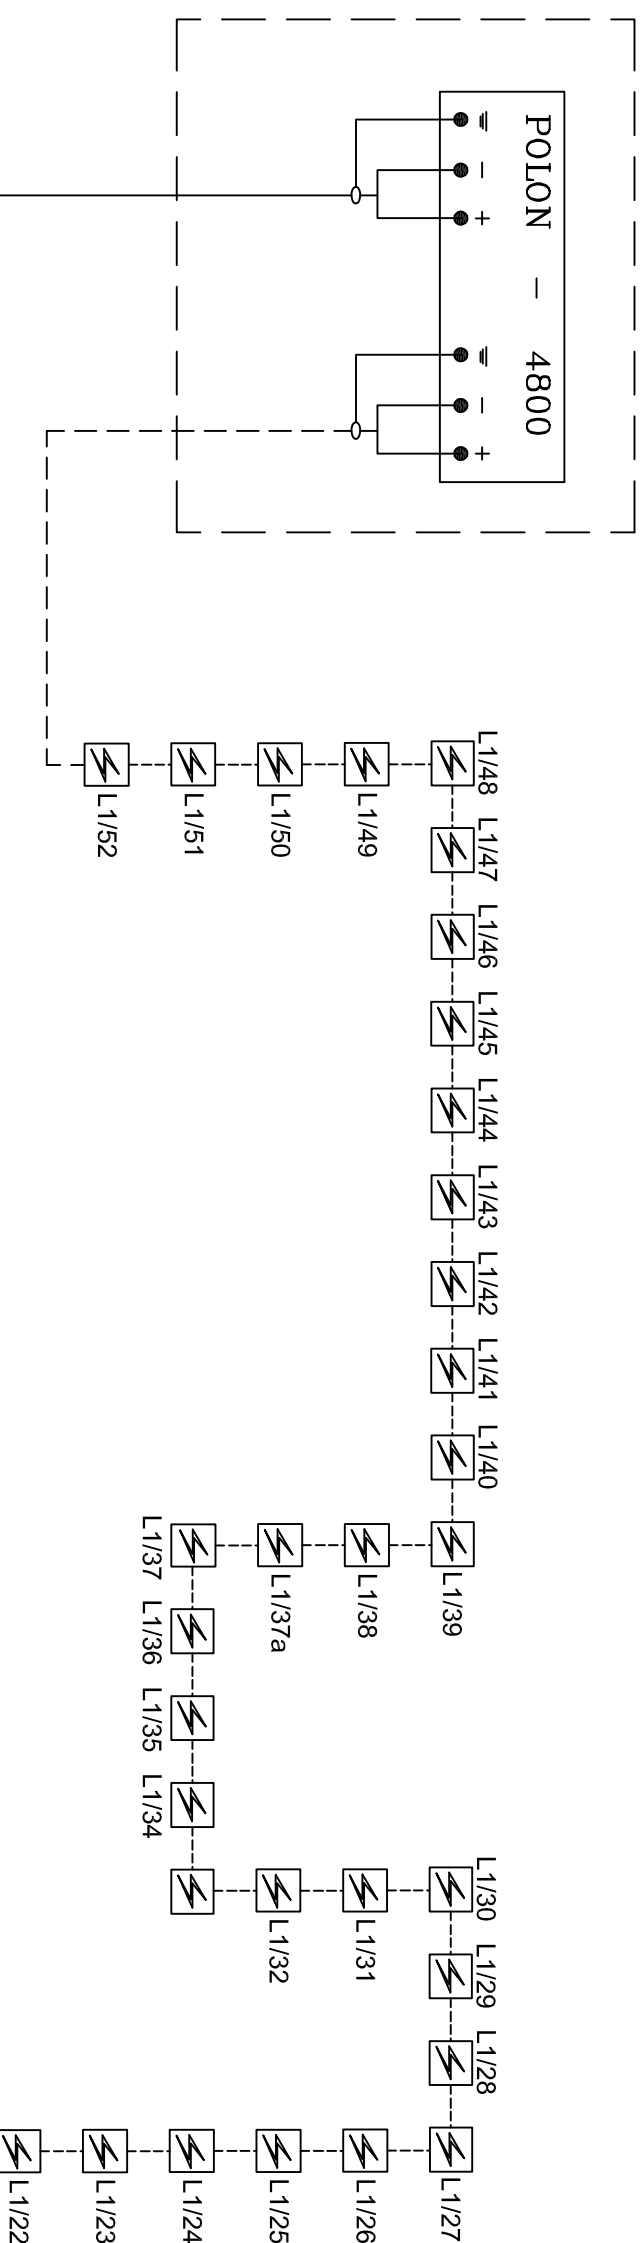

BUD-SERWIS
44-100 Gliwice, ul. Toruńska 7