


wymiłana pionu
 $\varnothing 50 / \varnothing 110$

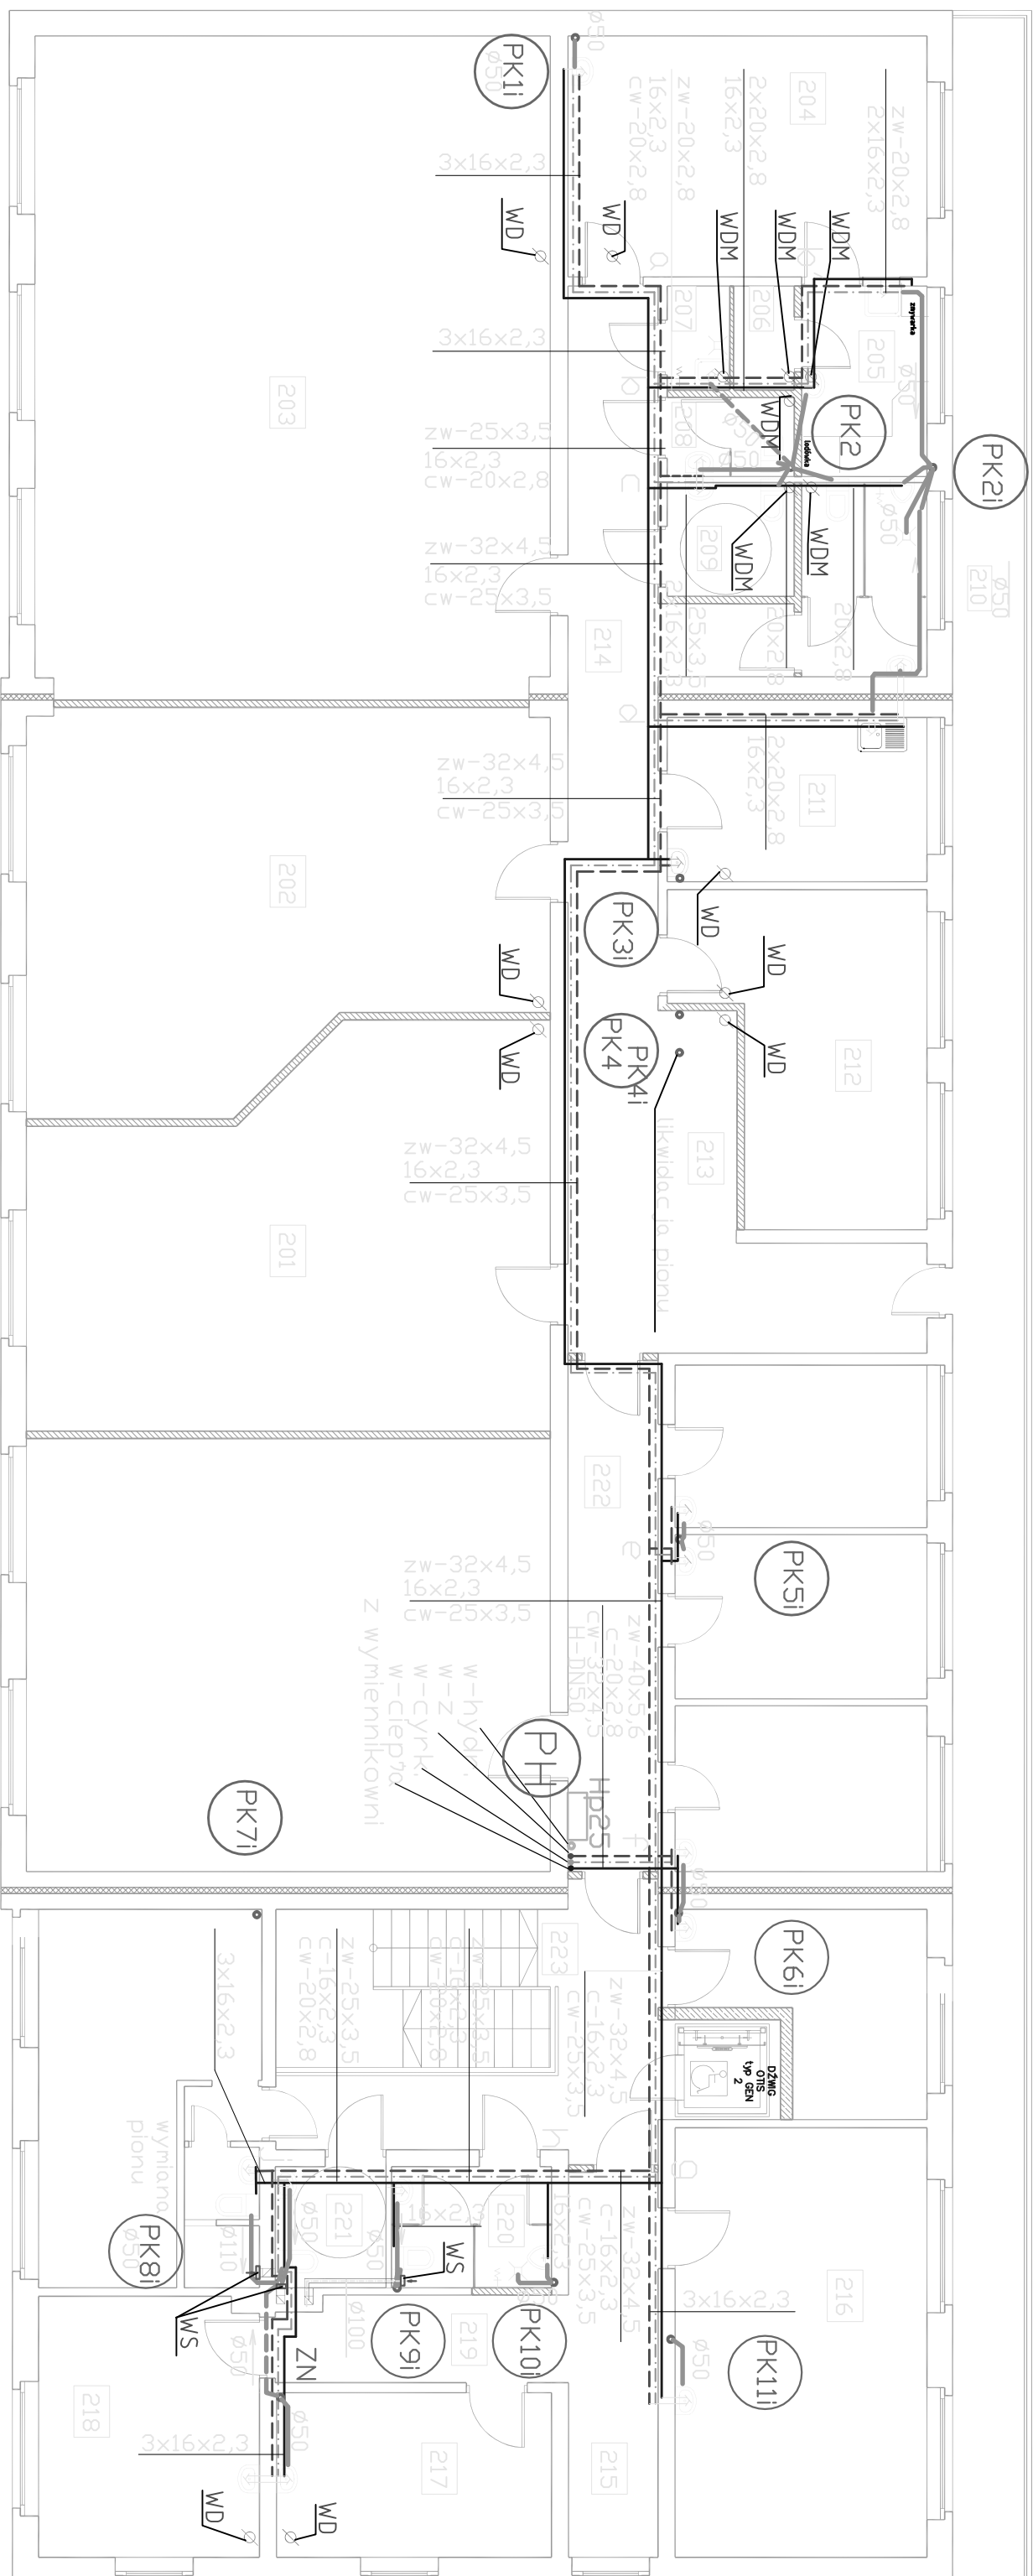

OZNACZENIA

- PK11 pion kan. san.-istniejący
- PK1 pion kan. san.-nowy
- WD wywiewny dachowy grawitacyjny
- WDM wywiewny dachowy z went. mech.
- WS wentylator ścienny
- instal. wody zimnej
- instal. wody ciepłej
- instal. cyrkulacji
- instal. hydrantowa

| | | | |
|--|--|---|--|
| <p>Tytuł rysunku INSTALACJA WOD. – KAN. RZUT II PIĘTRA</p> | | <p>Projektant: mgr inż. D. OKTAWIEC 805/88.05.2006</p> | |
| <p>Obiekt: BUD. KLUBU SPORT. – ŚWIETLICA ŚRODOWISKOWA przy ul. Wolności 2a 44-230 Czerwionka-Leszczyny</p> | | <p>Kier. zesp.: mgr inż. P. RENKE 518/02.05.2006</p> | |
| <p>Investor: URZĄD GMINY I MIASTA CZERWIONKA-LESZCZYN 44-230 Czerwionka-Leszczyny, ul. Parkowa 9</p> | | <p>Stadium: PROJEKT BUDOWLANO-WYKONAWCZY</p> | |
| <p>BAUREN Renke Piotr ul. Cegielniana 16 44-200 Rybnik</p> | | <p>PRACOWNIA PROJEKTOWA ul. Świerkłańska 12 44-200 Rybnik</p> | |
| <p>Skala: 1 : 100</p> | | <p>Nr projektu: 38/09/BR/2006</p> | |
| <p>Numer rysunku: 1 / WK</p> | | <p>Podpis</p> | |