

PK1i

PK2

PK2i

PK3i

PK4i

PK5i

PK6i



PK8i

PK8

PK9i

PK10i

PK11i

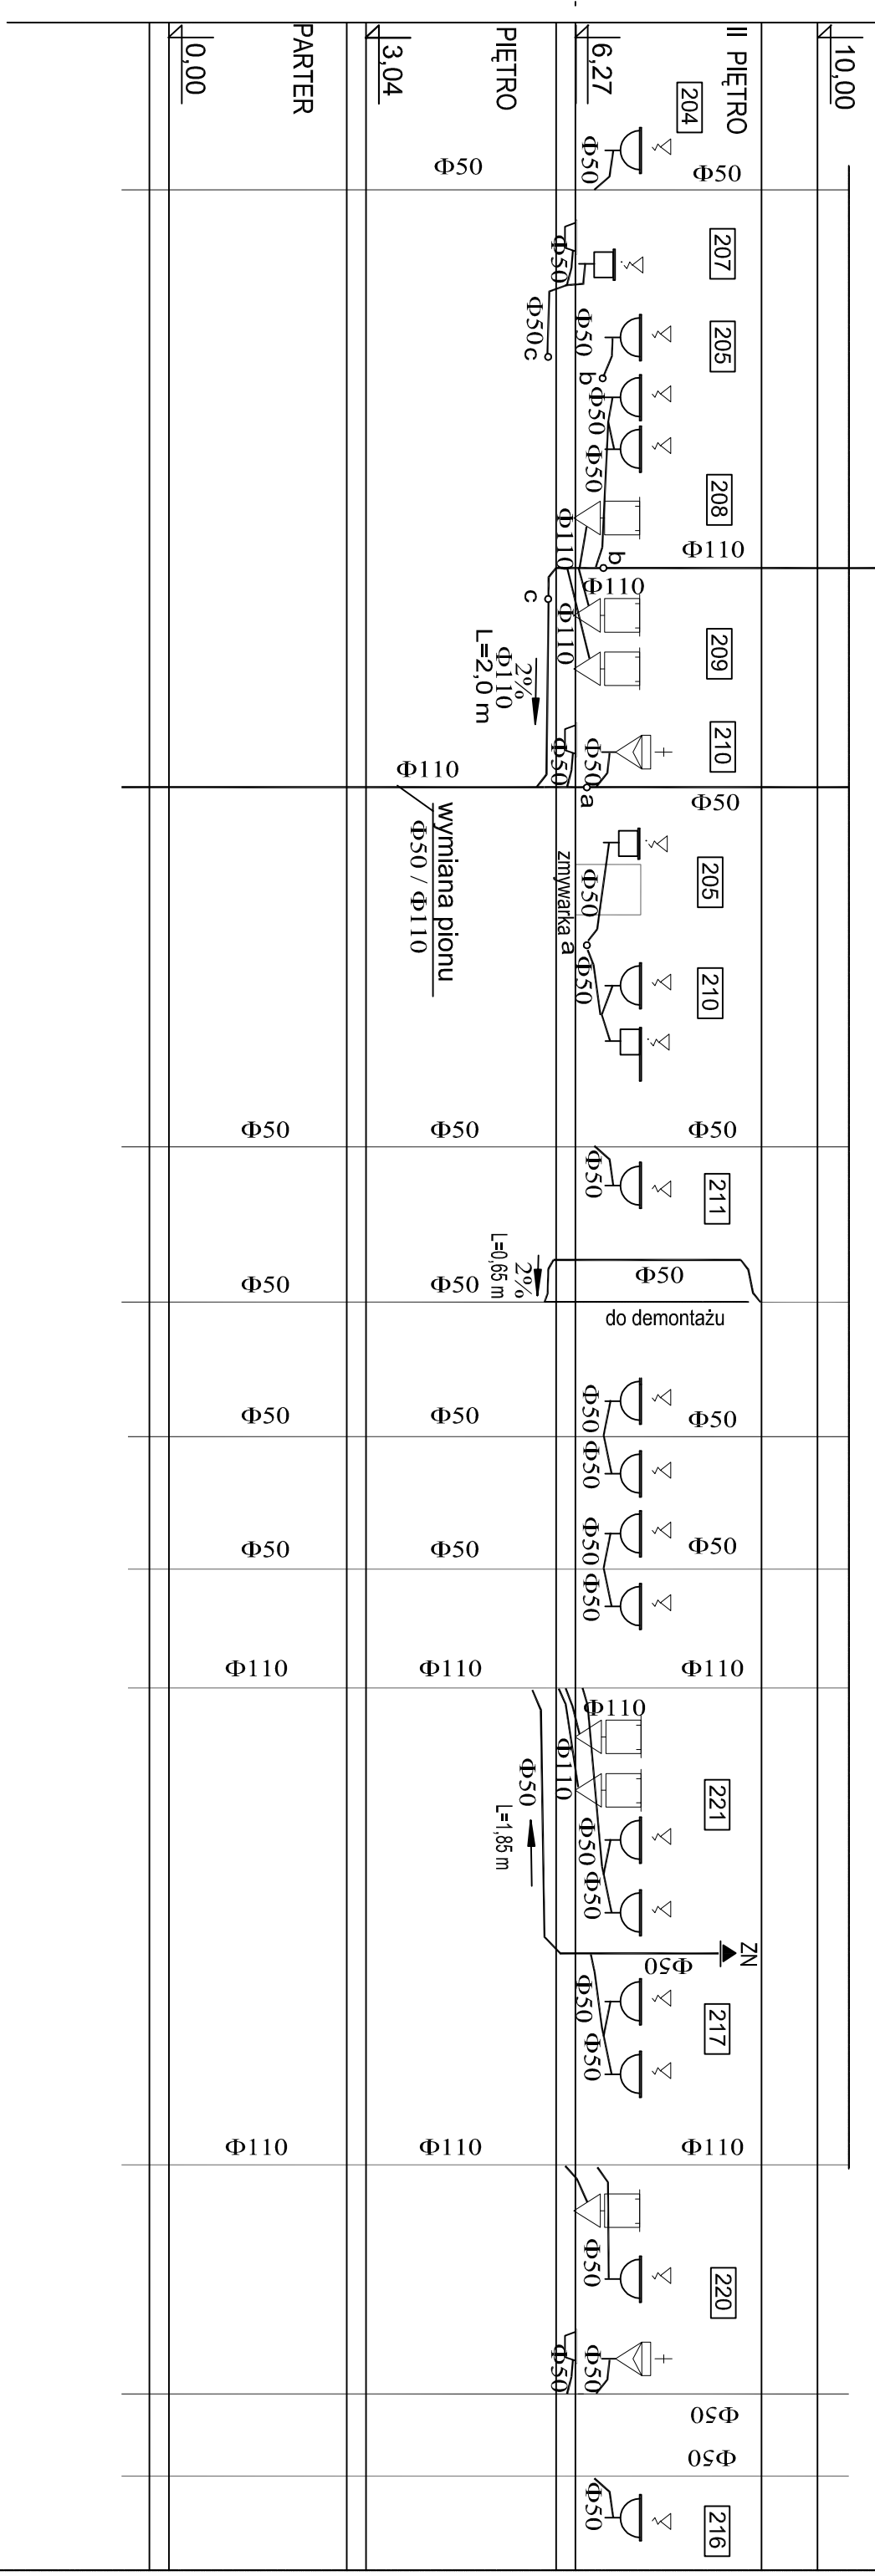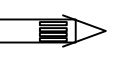

PK2i

Pion kan. sanit. - istniejący

PK2

Pion kan. sanit. - nowy

Pion kan. sanit. - istniejący

Pion kan. sanit. - nowy

Tytuł rysunku INSTALACJA WOD. - KAN. ROZWINIĘCIE INSTALACJI KANALIZACJI SANITARNEJ - I	Nazwisko		upr.nr	Data	Podpis
	Projektował:		mgr inż. D. Okawiec	80588	.05.2006
Obiekt BUD. KLUBU SPORTOWEGO 44-230 CZERWIONKA-LESZCZYNY, ul. Wolności 2a	Opracował:				
	Kier. zesp.:		mgr inż. P. Renke	51802	.05.2006
Investor URZĄD GMINY I MIASTA CZERWIONKA-LESZCZYNY 44-230 Czerwionka-Leszczyny, ul. Parkowa 9	Stadium PROJEKT BUDOWLANO- WYKONAWCZY	Nr projektu 38/09/BR/2006			
BAUREN Renke Piotr ul. Cegielniana 16 44-200 Rybnik	PRACOWNIA PROJEKTOWA ul. Świerkłańska 12 44-200 Rybnik	Skala 1:100	Numer rysunku 6/WK		