
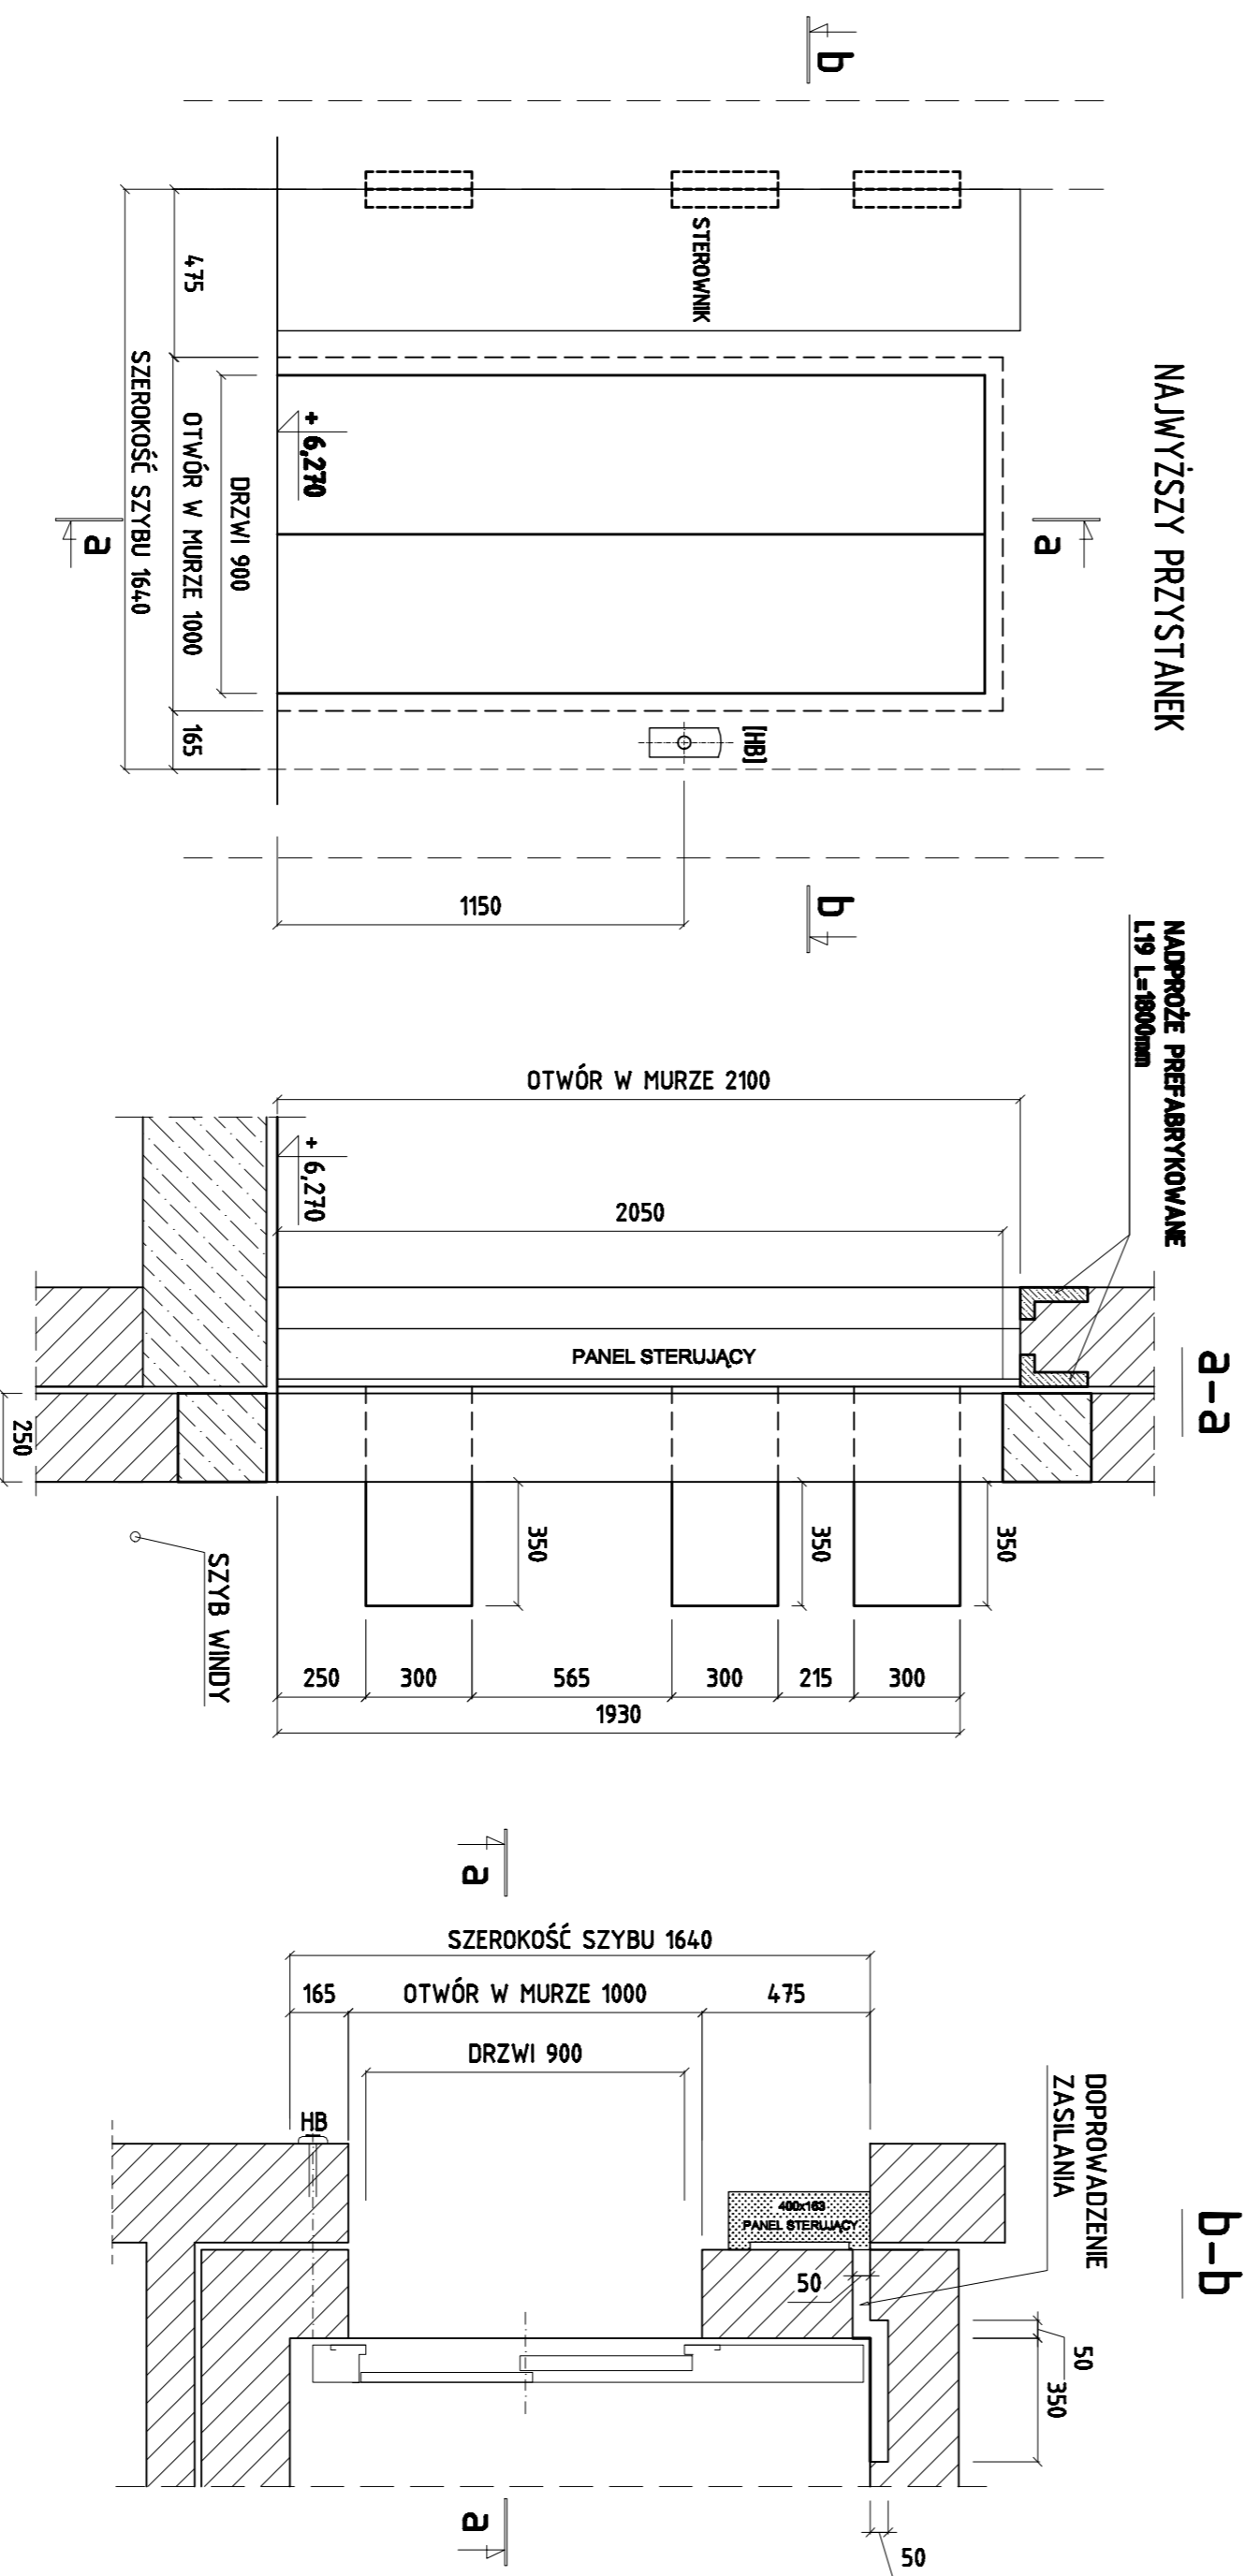


WIDOK I PRZEKRÓJ TYPOWYCH DRZWI

SKALA 1:20

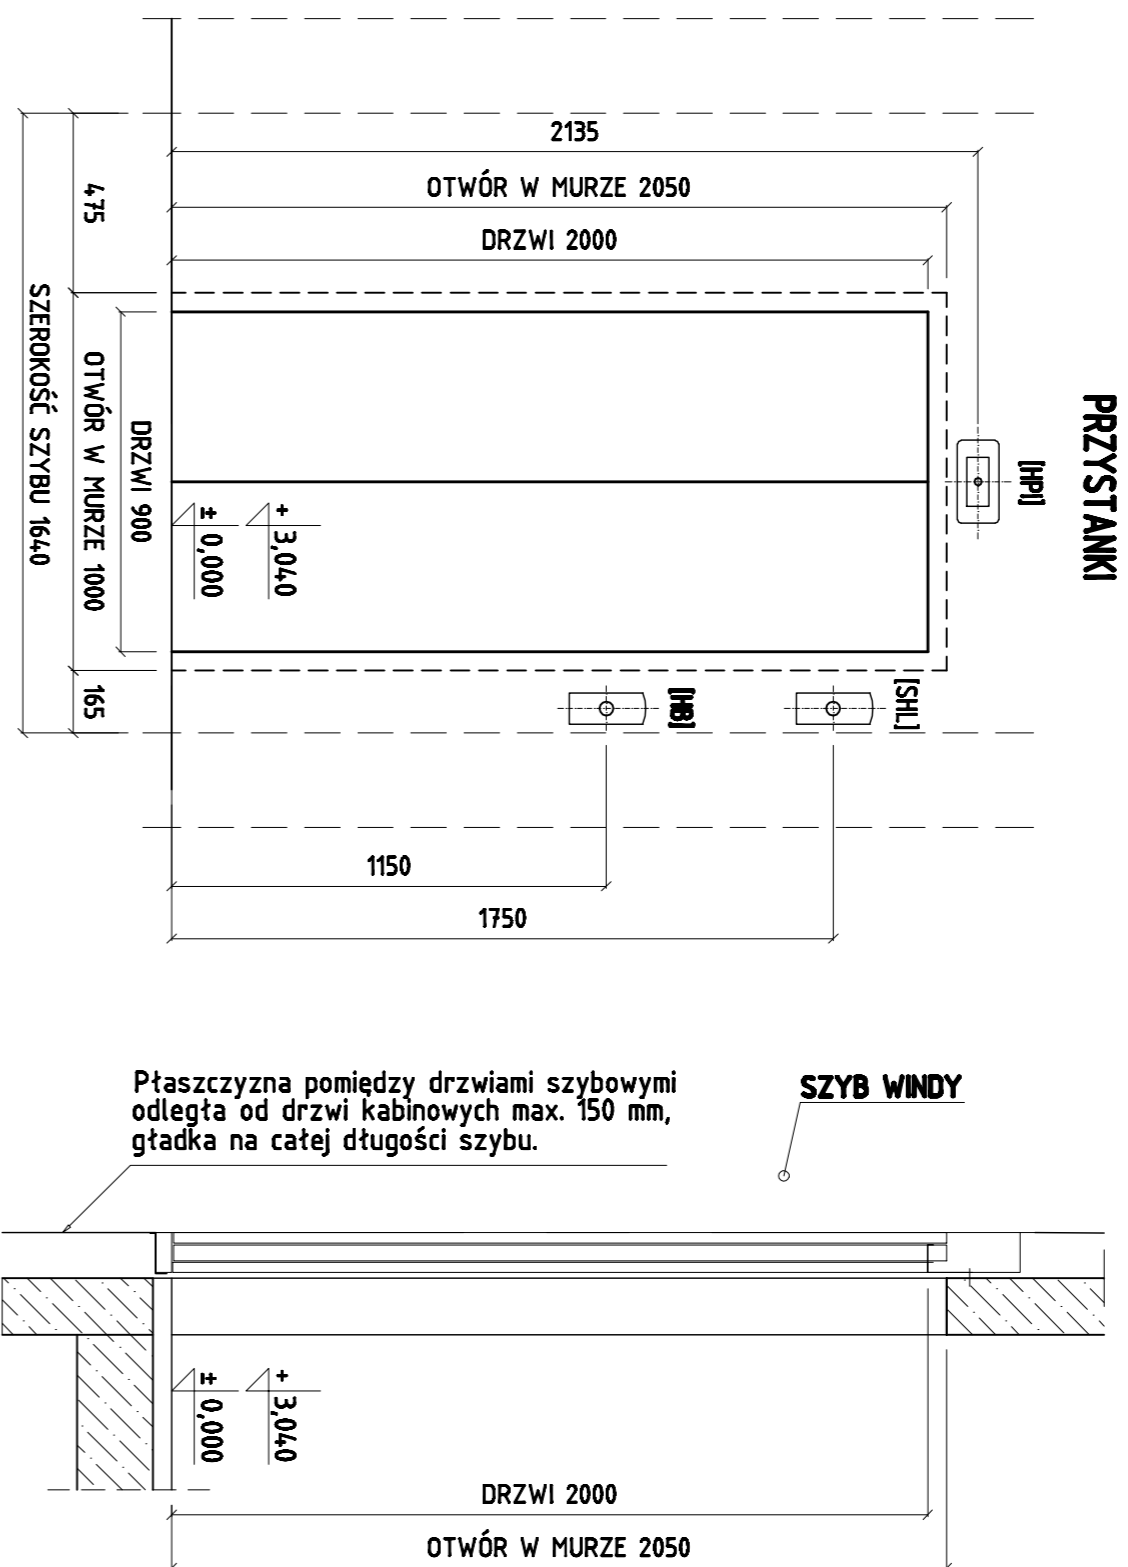

PIĘTROWSKAZYYWACZ [HP1]
TYLKO NA PRZYSTANKU "0"
OTWÓR Ø20 mm PRZELOT

WSKAŹNIK KIERUNKU JAZDY [SHL]
NA WSZYSTKICH PRZYSTANKACH OPRÓCZ "0"
OTWÓR Ø20 PRZELOT

KASETA WEZWAŃ [HB]
NA WSZYSTKICH PRZYSTANKACH
OTWÓR Ø20 mm PRZELOT

UWAGI!
PRACE BUDOWLANE PROWADZIĆ W POROZUMIENIU Z DOSTAWCĄ DZWIĘGU.

| Typy rysunku | | Numer rysunku | | Data | |
|-----------------------------------------------|----|--------------------------------------------------------|----|------------------|-----|
| -WIDOK I PRZEKRÓJ TYPOWYCH DRZWI- | 01 | 44-230 | 01 | 1:20 | 3/K |
| -NAJWIŻSZY PRZYSTANEK- | 02 | 44-230 | 02 | 1:20 | 3/K |
| Opis | | Miejscowość | | Data | |
| BUDYNEK KLUBU SPORTOWEGO przy ul. Wesołej 2a | | Rybnik | | 05.2006 | |
| MIEJSKI OŚRODEK SPORTU I REKREACJI | | PROJEKT B.-M. | | 30/09/09/BB/2006 | |
| 44-230 Czerwonka-Leszczyny, ul. 3-go Maja 36a | | PRACOWNIA PROJEKTOWA ul. Świerkłańska 12 44-200 Rybnik | | 30/09/09/BB/2006 | |
| BUREN Rybnik ul. Czerwona 18 44-200 Rybnik | | 1:20 | | 3/K | |